


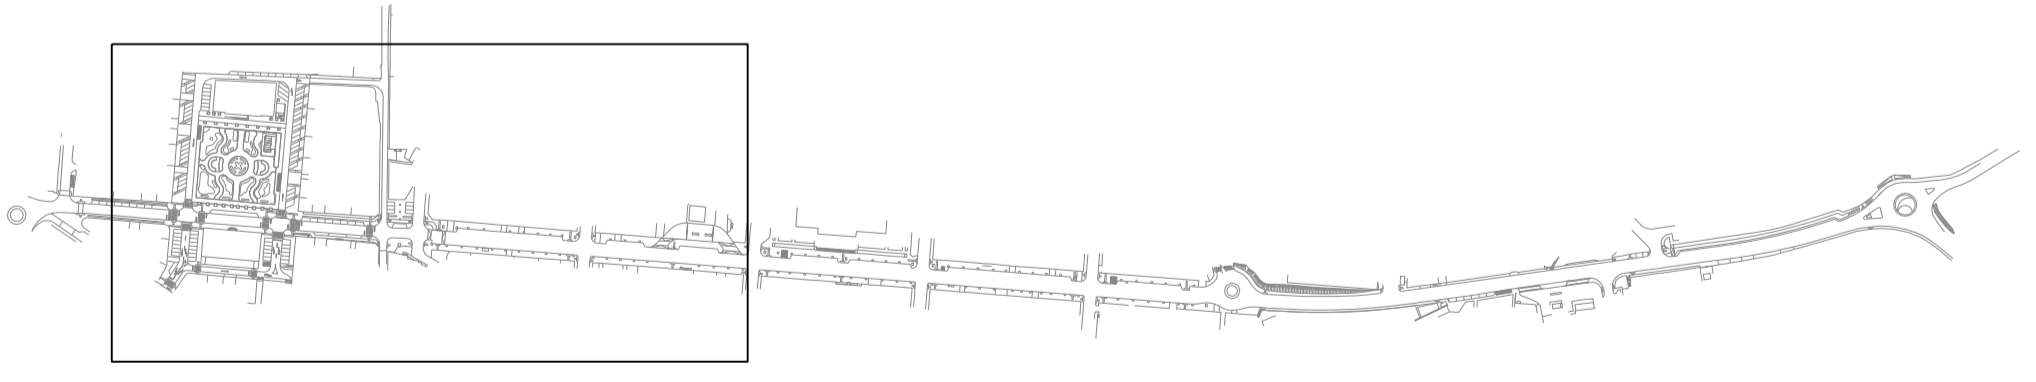

- Legenda:**
- Árvore existente a manter (art.º 1.1.1.º)
 - Árvore existente a abater (art.º 1.1.2.º)
 - Árvore existente a transplantar (art.º 1.9.5.º)
 - Candeeiro viário que terá de ser realocado
 - Sinal de trânsito a remover (art.º 1.6.1.º)
 - Banco a remover (art.º 1.1.5.º)
 - Papeleira a remover (art.º 1.1.5.º)
 - Sumidouro a anular (art.º 3.1.1.º)
 - Sarjeta a reconverter (art.º 3.1.9.º)
 - Grelha a anular (art.º 3.1.1.º)
 - Semáforo a desligar e remover (art.º 1.7.1.º)
 - Guarda a remover (art.º 1.1.4.º)
 - Sinalética direcional a realocar (art.º 1.6.2.º)
 - Poste Rota Vicentina a realocar (art.º 1.6.2.º)
 - Sinal paragem de autocarros que terá de ser realocado
 - Caixas SLAT (semaforização) a remover, incluindo reposição de terras por aterro até ao fundo de caixa do pavimento (art.º 1.7.2.º)
 - Lancil de betão a remover (art.º 1.1.4.º)
 - Lancil de calcário a remover (art.º 1.1.4.º)
 - Caldeira em fiada de pavé de betão a remover (art.º 1.1.4.º)
 - Saídas pluviais (no lancil) a reformular (art.º 3.1.10.º)
 - Calçada miúda a remover (art.º 1.1.5.º)
 - Calçada grossa a remover (art.º 1.1.5.º)
 - Pavé tátil (direcional) a remover (art.º 1.1.5.º)
 - Pavé tátil (pitonado) a remover (art.º 1.1.5.º)
 - Pavé de betão a remover (art.º 1.1.4.º)
 - Fresagem com 3cm de espessura (art.º 1.1.6.º)
 - Desmatização (art.º 1.1.3.º)
 - Plataforma em massame de betão a demolir (art.º 1.1.4.º)



Não se pode considerar este documento como um projeto de obra. Este documento é apenas informativo e não constitui uma proposta de obra.

DESENHO URBANO

D.P.O. - DIVISÃO DE PROJETO E OBRAS		Data: outubro 2023	
Designação: Melhoria das Condições de Mobilidade da Avenida D. Nuno Álvares Pereira		Escala: 1:500	
Localização: Santiago do Cacém		Desenhado por: S. Cacho, arg. país.	
Processo:		Fase:	
Desenhado por:		Exec.	
Revisão:			

**Planta de Demolições
[Troço A]**

Rua da Município, 156 - 125 Santiago do Cacém
 e-mail: gpa@cm-scc.pt