


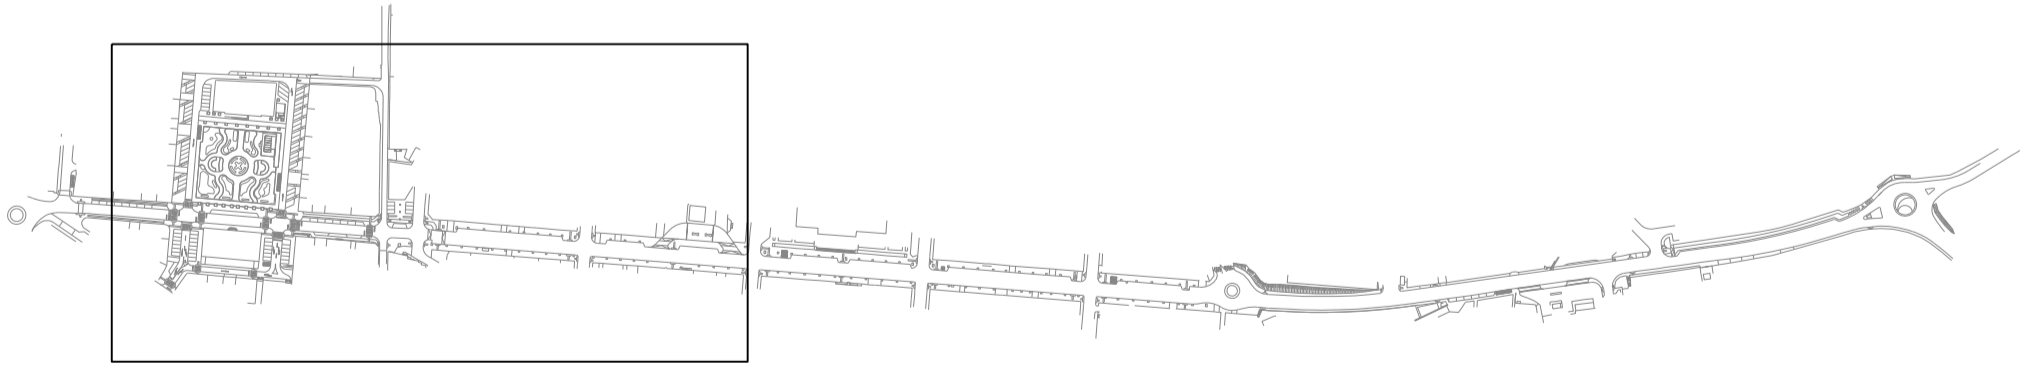

- Legenda:
- Escavação para abertura de caixa - 35cm de profundidade (art.º 1.3.1º)
 - Escavação para abertura de caixa - 40cm de profundidade (art.º 1.3.1º)
 - Escavação para abertura de caixa - 45cm de profundidade (art.º 1.3.1º)
- estacionamentos em calçada grossa
 - Escavação para abertura de caixa - 45cm de profundidade (art.º 1.3.1º)
 - Escavação para abertura de caixa - 50cm de profundidade (art.º 1.3.1º)
 - Escavação para abertura de caixa - 50cm de profundidade (art.º 1.3.1º)
- estacionamentos em betuminoso
 - Escavação para abertura de caixa - 55cm de profundidade (art.º 1.3.1º)
 - Reposição de bases em zona de abertura de valas - rede de águas / rega
 - Reposição de bases em zona de abertura de valas - águas residuais pluviais e domésticas



Não se pode considerar este documento como definitivo, pois os dados de localização e de profundidade são meramente orientativos e não vinculativos. Qualquer alteração deve ser comunicada ao responsável pelo projeto.

DESENHO URBANO

<p><small>D.P.O. - DIVISÃO DE PROJETO E OBRAS</small></p> <p> Designação: Melhoria das Condições de Mobilidade da Avenida D. Nuno Álvares Pereira Localização: Santiago do Cacém </p>	<p> Data: fevereiro 2024 </p> <p> Escala: 1:500 </p> <p> Desenho: S.Cachucho, arg.país. </p> <p> Revisão: 01 </p>
<p> Planta de Escavações [Troço A] </p>	
<p> Des. n.º 1.05.A </p> <p> Fase: Exec. </p>	